


район Тобольский  
с.Дегтярёво  
ул. Центральная №41б

### План земельного участка

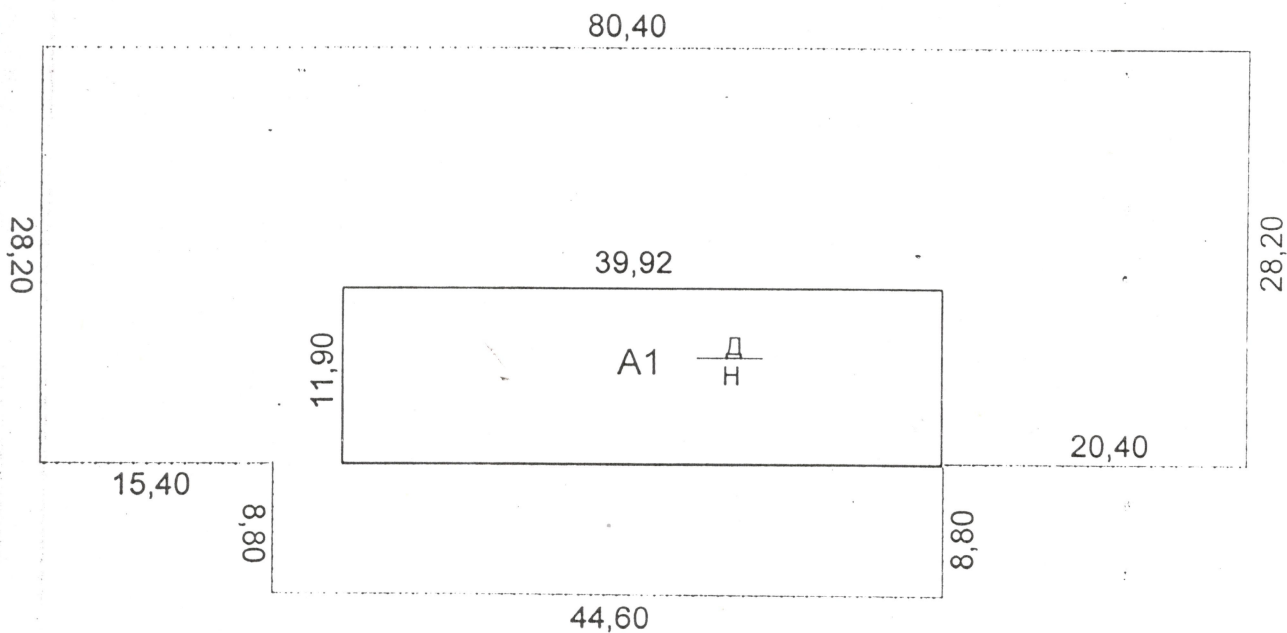

Масштаб: 1:500  
05.07.2005г.



Исполнил: *Р.М. Раингулов* Раингулов Р.М.  
Проверил: *И.В. Солдатова* /Солдатова И.В./