ДЕПАРТАМЕНТ СОЦИАЛЬНОГО РАЗВИТИЯ ТЮМЕНСКОЙ ОБЛАСТИ
АВТОНОМНОЕ УЧРЕЖДЕНИЕ ТЮМЕНСКОЙ ОБЛАСТИ «РЕГИОНАЛЬНЫЙ ЦЕНТР СОПРОВОЖДЕНИЯ И КОМПЛЕКСНОЙ РЕАБИЛИТАЦИИ ИНВАЛИДОВ»
ул. Уральская, д. 60, к. 1, г. Тюмень, 625001, тел./факс (3452) 51-78-11.
e-mail: vozr@obl72.ru, ИНН 7204120041, КПП 720301001, р/с 03224643710000006700,
ЕКС 40102810945370000060, Департамент финансов Тюменской области (АУ ТО "Региональный центр сопровождения и комплексной реабилитации инвалидов" ЛС001050866ОЦРИ) в Отделение Тюмень Банка России//УФК по Тюменской области г. Тюмень, БИК 017102101

ПАСПОРТ ДОСТУПНОСТИ ОБЪЕКТА СОЦИАЛЬНОЙ ИНФРАСТРУКТУРЫ



Муниципальное автономное общеобразовательное учреждение «Кутарбитская средняя общеобразовательная школа»
Тюменская область, Тобольский муниципальный округ, село Кутарбитка, ул. Школьная, 27.

НА ДОСТУПНОСТЬ ДЛЯ ИНВАЛИДОВ И МАЛОМОБИЛЬНЫХ ГРУПП НАСЕЛЕНИЯ

Тюмень, 2026

УТВЕРЖДАЮ:
Директор
МАОУ «Кутарбитская СОШ
_____ Г.Е. Лушникова
«___» _____ 20___г.

ПАСПОРТ ДОСТУПНОСТИ
объекта социальной инфраструктуры (ОСИ)
№ 44-Тобрн

1. Общие сведения об объекте

1.1. Наименование (вид) объекта: *МАОУ «Кутарбитская СОШ»*

1.2. Адрес объекта: *Тюменская область, Тобольский муниципальный округ, село Кутарбитка, ул. Школьная, 27.*

1.3. Сведения о размещении объекта:

- отдельно стоящее здание *1* этажа, *1348* кв.м
- наличие прилегающего земельного участка (да, нет); *да 13091* кв.м

1.4. Год постройки здания *1971г.*, последнего капитального ремонта *2016г.*

1.5. Дата предстоящих плановых ремонтных работ: *текущего в 2026г.*

1.6. Название организации (учреждения), (полное юридическое наименование – согласно Уставу, краткое наименование) *Муниципальное автономное общеобразовательное учреждение «Кутарбитская средняя общеобразовательная школа», МАОУ «Кутарбитская СОШ»*

1.7. Юридический адрес организации (учреждения) *626115, Тюменская область, Тобольский муниципальный округ, с. Кутарбитка, ул. Школьная, 27.*

1.8. Основание для пользования объектом (*оперативное управление, аренда, собственность*): *оперативное управление*

1.9. Форма собственности (*государственная, негосударственная*): *государственная*

1.10. Территориальная принадлежность (*федеральная, региональная, муниципальная*): *муниципальная*

1.11. Вышестоящая организация (*наименование*): *Отдел образования администрации Тобольского муниципального округа*

1.12. Адрес вышестоящей организации, другие координаты: *626156 Тюменская область, г. Тобольск, ул. Ершова, 2.1*

2. Характеристика деятельности организации на объекте
(по обслуживанию населения)

2.1. Сфера деятельности (*здравоохранение, образование, социальная защита, физическая культура и спорт, культура, связь и информация, транспорт, жилой фонд, потребительский рынок и сфера услуг, другое*): *образование*

2.2. Виды оказываемых услуг: *образовательные услуги*

2.3. Форма оказания услуг (*на объекте, с длительным пребыванием, в т.ч. проживанием, на дому, дистанционно*): *на объекте, на дому, дистанционно*

2.4. Категории обслуживаемого населения по возрасту (*дети, взрослые трудоспособного возраста, пожилые; все возрастные категории*): *дети*
2.5. Категории обслуживаемых инвалидов (*О, С, Г, У*): *инвалиды с нарушениями опорно-двигательного аппарата, нарушениями зрения, нарушениями слуха, нарушениями умственного развития*
2.6. Плановая мощность: (*посещаемость (количество обслуживаемых в день), вместимость, пропускная способность*): *200 чел.*
2.7. Участие в исполнении ИПРА инвалида, ребенка-инвалида (*да, нет*): *нет*

3. Состояние доступности объекта

3.1. Путь следования к объекту пассажирским транспортом
(*описать маршрут движения с использованием пассажирского транспорта*) *пригородный общественный транспорт автобусы № 502Х до остановки «Кутарбитка»;*
наличие адаптированного пассажирского транспорта к объекту: *нет*

3.2. Путь к объекту от ближайшей остановки пассажирского транспорта:
3.2.1 расстояние до объекта от остановки транспорта: *330* м
3.2.2 время движения (пешком): *4-6* мин
3.2.3 наличие выделенного от проезжей части пешеходного пути (*да, нет*): *да*
3.2.4 Перекрестки (*нерегулируемые; регулируемые, со звуковой сигнализацией, таймером; нет*): *нерегулируемые*
3.2.5 Информация на пути следования к объекту: (*акустическая, тактильная, визуальная; нет*): *нет*
3.2.6 Перепады высоты на пути: (*есть, нет*): *нет*
Их обустройство для инвалидов на коляске: да, нет (-)

3.3. Организация доступности объекта для инвалидов – форма обслуживания

№ п/п	Категория инвалидов (вид нарушения)	Вариант организации доступности объекта (формы обслуживания) *
1	Все категории инвалидов и МГН	ДУ
	в том числе:	
2	передвигающиеся на креслах-колясках	ВНД
3	с нарушениями опорно-двигательного аппарата	ДУ
4	с нарушениями зрения	ДУ
5	с нарушениями слуха	ДУ
6	с нарушениями умственного развития	ДУ

* - указывается один из вариантов: «А», «Б», «ДУ», «ВНД»

3.4. Состояние доступности основных структурно-функциональных зон

№ п/п	Основные структурно-функциональные зоны	Состояние доступности, в том числе для основных категорий инвалидов**
1	Территория, прилегающая к зданию (участок)	ДЧ-И (К, О, Г); ДУ (С, У)
2	Вход (входы) в здание	ДЧ-И (Г, У); ДУ (О, С); ВНД (К)
3	Путь (пути) движения внутри здания (в т. ч. пути эвакуации)	ДЧ-И (Г, У); ДУ (О, С); ВНД (К)
4	Зона целевого назначения здания (целевого посещения объекта)	ДП-И (У); ДЧ-И (О, С); ДУ (К, Г)
5	Санитарно-гигиенические помещения	ДЧ-И (Г, У); ДУ (О, С); ВНД (К)
6	Система информации и связи (на всех зонах)	ДЧ-И (К, О, У); ДУ (С, Г)

** Указывается: ДП-В - доступно полностью всем; ДП-И (К, О, С, Г, У) – доступно полностью избирательно (указать категории инвалидов); ДЧ-В - доступно частично всем; ДЧ-И (К, О, С, Г, У) – доступно частично избирательно (указать категории инвалидов); ДУ - доступно условно, ВНД - недоступно

3.5. ИТОГОВОЕ ЗАКЛЮЧЕНИЕ о состоянии доступности ОСИ: Общее состояние доступности объекта оценено: *доступное условно для инвалидов категории О, С, Г, У (ДУ (О, С, Г, У)) и временно недоступно для инвалидов категории К (ВНД (К)).*

4. Управленческое решение

4.1. Рекомендации по адаптации основных структурно-функциональных зон объекта

№ п/п	Основные структурно-функциональные зоны объекта	Рекомендации по адаптации объекта (виды работ) *
1	Территория, прилегающая к зданию (участок)	Текущий ремонт; организационные мероприятия
2	Вход (входы) в здание	Текущий ремонт; организационные мероприятия; оказание ситуационной помощи; техническое решение (с использованием ТСР)
3	Путь (пути) движения внутри здания (в т. ч. пути эвакуации)	Текущий ремонт; организационные мероприятия; оказание ситуационной помощи; техническое решение (с использованием ТСР)
4	Зона целевого назначения здания (целевого посещения объекта)	Текущий ремонт; техническое решение (с использованием ТСР); организационные мероприятия
5	Санитарно-гигиенические помещения	Текущий ремонт; организационные мероприятия
6	Система информации и связи (на всех зонах)	Техническое решение (с использованием ТСР); организационные мероприятия

*- указывается один из вариантов (видов работ): не нуждается; организационные мероприятия; ремонт (текущий, капитальный); индивидуальное решение с ТСР; технические решения невозможны – организация альтернативной формы обслуживания

4.2. Период проведения работ: *текущего в 2026г.*
в рамках исполнения -

(указывается наименование документа: программы, плана)

4.3. Ожидаемый результат (по состоянию доступности) после выполнения работ по адаптации: *реализация запланированных мероприятий позволит получить полную доступность зон для инвалидов категорий О, Г, У (ДП-И (О, Г, У)), доступное частично для категории инвалидов С (ДЧ-И (С)) и доступное условно для категории инвалидов К (ДУ (К)) при условии если сотрудники отвечающие за оказание ситуационной помощи прошли обучение.*

В связи с конструктивными особенностями здания, отсутствует возможность полностью приспособить объект для получения услуги инвалидам колясочникам (К), в связи с чем организована альтернативная форма оказания услуги на дому, дистанционно.

Оценка результата исполнения программы, плана (по состоянию доступности) -

4.4. Для принятия решения требуется, не требуется *(нужное подчеркнуть): согласование с общественной организацией инвалидов;*

4.5. Информация размещена (обновлена) на Карте доступности субъекта Российской Федерации:

ИС «Доступная среда», https://gis.72to.ru/map/osi

(наименование сайта, портала)

5. Особые отметки

Паспорт сформирован на основании:

1. Анкеты (информации об объекте) от «25» мая 2026г.;

2. Акта обследования объекта: от «26» мая 2026г.

УТВЕРЖДАЮ:
Директор
МАОУ «Кутарбитская СОШ
_____ Г.Е. Лушникова
«__»_____ 20___г.

АНКЕТА
(информация об объекте социальной инфраструктуры)
К ПАСПОРТУ ДОСТУПНОСТИ ОСИ
№ 44-Тобрн

1. Общие сведения об объекте

1.1. Наименование (вид) объекта: *МАОУ «Кутарбитская СОШ»*

1.2. Адрес объекта: *Тюменская область, Тобольский муниципальный округ, село Кутарбитка, ул. Школьная, 27.*

1.3. Сведения о размещении объекта:

- отдельно стоящее здание *1* этажа, *1348* кв.м
- наличие прилегающего земельного участка (да, нет); *да 13091* кв.м

1.4. Год постройки здания *1971г.*, последнего капитального ремонта *2016г.*

1.5. Дата предстоящих плановых ремонтных работ: *текущего в 2026г.*

1.6. Название организации (учреждения), (полное юридическое наименование – согласно Уставу, краткое наименование) *Муниципальное автономное общеобразовательное учреждение «Кутарбитская средняя общеобразовательная школа», МАОУ «Кутарбитская СОШ»*

1.7. Юридический адрес организации (учреждения) *626115, Тюменская область, Тобольский муниципальный округ, с. Кутарбитка, ул. Школьная, 27.*

1.8. Основание для пользования объектом (*оперативное управление, аренда, собственность*): *оперативное управление*

1.9. Форма собственности (*государственная, негосударственная*): *государственная*

1.10. Территориальная принадлежность (*федеральная, региональная, муниципальная*): *муниципальная*

1.11. Вышестоящая организация (*наименование*): *Отдел образования администрации Тобольского муниципального округа*

1.12. Адрес вышестоящей организации, другие координаты: *626156 Тюменская область, г. Тобольск, ул. Ершова, 2.1*

2. Характеристика деятельности организации на объекте

2.1. Сфера деятельности (*здравоохранение, образование, социальная защита, физическая культура и спорт, культура, связь и информация, транспорт, жилой фонд, потребительский рынок и сфера услуг, другое*): *образование*

2.2. Виды оказываемых услуг: *образовательные услуги*

2.3. Форма оказания услуг (*на объекте, с длительным пребыванием, в т.ч. проживанием, на дому, дистанционно*): *на объекте, на дому, дистанционно*

2.4. Категории обслуживаемого населения по возрасту (*дети, взрослые трудоспособного возраста, пожилые; все возрастные категории*): *дети*
2.5. Категории обслуживаемых инвалидов (*О, С, Г, У*): *инвалиды с нарушениями опорно-двигательного аппарата, нарушениями зрения, нарушениями слуха, нарушениями умственного развития*
2.6. Плановая мощность: (*посещаемость (количество обслуживаемых в день), вместимость, пропускная способность*): *200 чел.*
2.7. Участие в исполнении ИПРА инвалида, ребенка-инвалида (*да, нет*): *нет*

3. Состояние доступности объекта

3.1. Путь следования к объекту пассажирским транспортом
(*описать маршрут движения с использованием пассажирского транспорта*) *пригородный общественный транспорт автобусы № 502Х до остановки «Кутарбитка»;*
наличие адаптированного пассажирского транспорта к объекту: *нет*

3.2. Путь к объекту от ближайшей остановки пассажирского транспорта:
3.2.1 расстояние до объекта от остановки транспорта: *330* м
3.2.2 время движения (пешком): *4-6* мин
3.2.3 наличие выделенного от проезжей части пешеходного пути (*да, нет*): *да*
3.2.4 Перекрестки (*нерегулируемые; регулируемые, со звуковой сигнализацией, таймером; нет*): *нерегулируемые*
3.2.5 Информация на пути следования к объекту: (*акустическая, тактильная, визуальная; нет*): *нет*
3.2.6 Перепады высоты на пути: (*есть, нет*): *нет*
Их обустройство для инвалидов на коляске: да, нет (_-__)

3.3. Вариант организации доступности ОСИ

№ п/п	Категория инвалидов (вид нарушения)	Вариант организации доступности объекта (формы обслуживания) *
1	Все категории инвалидов и МГН	ДУ
	в том числе инвалиды:	
2	передвигающиеся на креслах-колясках	ВНД
3	с нарушениями опорно-двигательного аппарата	ДУ
4	с нарушениями зрения	ДУ
5	с нарушениями слуха	ДУ
6	с нарушениями умственного развития	ДУ

* - указывается один из вариантов: «А», «Б», «ДУ», «ВНД»

4. Управленческое решение

4.1. Рекомендации по адаптации основных структурно-функциональных зон объекта

№ п/п	Основные структурно-функциональные зоны объекта	Рекомендации по адаптации объекта (виды работ) *
1	Территория, прилегающая к зданию (участок)	ДЧ-И (К, О, Г); ДУ (С, У)
2	Вход (входы) в здание	ДЧ-И (Г, У); ДУ (О, С); ВНД (К)
3	Путь (пути) движения внутри здания (в т. ч. пути эвакуации)	ДЧ-И (Г, У); ДУ (О, С); ВНД (К)
4	Зона целевого назначения здания (целевого посещения объекта)	ДП-И (У); ДЧ-И (О, С); ДУ (К, Г)
5	Санитарно-гигиенические помещения	ДЧ-И (Г, У); ДУ (О, С); ВНД (К)
6	Система информации и связи (на всех зонах)	ДЧ-И (К, О, У); ДУ (С, Г)

*- указывается один из вариантов (видов работ): не нуждается; ремонт (текущий, капитальный); организационные мероприятия; индивидуальное решение с ТСР; технические решения невозможны – организация альтернативной формы обслуживания

5. Размещение информации на Карте доступности субъекта Российской Федерации согласовано:

Директор

МАОУ «Кутарбитская СОШ Г.Е. Лушникова

УТВЕРЖДАЮ:
Директор
МАОУ «Кутарбитская СОШ
_____ Г.Е. Лушникова
«___» _____ 20_26_ г.

АКТ ОБСЛЕДОВАНИЯ
объекта социальной инфраструктуры
К ПАСПОРТУ ДОСТУПНОСТИ ОСИ
№ 44-Тобрн

с. Кутарбитка *«26» мая 2026г.*

1. Общие сведения об объекте
1.1. Наименование (вид) объекта: *МАОУ «Кутарбитская СОШ»*
1.2. Адрес объекта: *Тюменская область, Тобольский муниципальный округ, село Кутарбитка, ул. Школьная, 27.*
1.3. Сведения о размещении объекта:
- отдельно стоящее здание *1* этажа, *1348* кв.м
- наличие прилегающего земельного участка (да, нет); *да 13091* кв.м
1.4. Год постройки здания *1971г.*, последнего капитального ремонта *2016г.*
1.5. Дата предстоящих плановых ремонтных работ: *текущего в 2026г.*
1.6. Название организации (учреждения), (полное юридическое наименование – согласно Уставу, краткое наименование) *Муниципальное автономное общеобразовательное учреждение «Кутарбитская средняя общеобразовательная школа», МАОУ «Кутарбитская СОШ»*
1.7. Юридический адрес организации (учреждения) *626115, Тюменская область, Тобольский муниципальный округ, с. Кутарбитка, ул. Школьная, 27.*

2. Характеристика деятельности организации на объекте
2.1. Сфера деятельности (*здравоохранение, образование, социальная защита, физическая культура и спорт, культура, связь и информация, транспорт, жилой фонд, потребительский рынок и сфера услуг, другое*): *образование*
2.2. Виды оказываемых услуг: *образовательные услуги*
2.3. Форма оказания услуг (*на объекте, с длительным пребыванием, в т. ч. проживанием, на дому, дистанционно*): *на объекте, на дому, дистанционно*
2.4. Категории обслуживаемого населения по возрасту (*дети, взрослые трудоспособного возраста, пожилые; все возрастные категории*): *дети*
2.5. Категории обслуживаемых инвалидов (*О, С, Г, У*): *инвалиды с нарушениями опорно-двигательного аппарата, нарушениями зрения, нарушениями слуха, нарушениями умственного развития*
2.6. Плановая мощность: (*посещаемость (количество обслуживаемых в день), вместимость, пропускная способность*): *200 чел.*
2.7. Участие в исполнении ИПРА инвалида, ребенка-инвалида (*да, нет*): *нет*

3. Состояние доступности объекта

3.1. Путь следования к объекту пассажирским транспортом
(*описать маршрут движения с использованием пассажирского транспорта*)
пригородный общественный транспорт автобусы № 502Х до остановки «Кутарбитка»;

наличие адаптированного пассажирского транспорта к объекту: *нет*

3.2. Путь к объекту от ближайшей остановки пассажирского транспорта:
3.2.1 расстояние до объекта от остановки транспорта: *330* м
3.2.2 время движения (пешком): *4-6* мин
3.2.3 наличие выделенного от проезжей части пешеходного пути (*да, нет*): *да*
3.2.4 Перекрестки (*нерегулируемые; регулируемые, со звуковой сигнализацией, таймером; нет*): *нерегулируемые*
3.2.5 Информация на пути следования к объекту: (*акустическая, тактильная, визуальная; нет*): *нет*
3.2.6 Перепады высоты на пути: (*есть, нет*): *нет*
Их обустройство для инвалидов на коляске: да, нет (-)

3.3. Организация доступности объекта для инвалидов – форма обслуживания

№ п/п	Категория инвалидов (вид нарушения)	Вариант организации доступности объекта (формы обслуживания) *
1	Все категории инвалидов и МГН	ДУ
	в том числе инвалиды:	
2	передвигающиеся на креслах-колясках	ВНД
3	с нарушениями опорно-двигательного аппарата	ДУ
4	с нарушениями зрения	ДУ
5	с нарушениями слуха	ДУ
6	с нарушениями умственного развития	ДУ

* - указывается один из вариантов: «А», «Б», «ДУ», «ВНД»

3.4. Состояние доступности основных структурно-функциональных зон

№ п/п	Основные структурно-функциональные зоны	Состояние доступности, в том числе для основных категорий инвалидов**	Приложение	
			№ на плане	№ фото
1	Территория, прилегающая к зданию (участок)	ДЧ-И (К, О, Г); ДУ (С, У)	-	1-3
2	Вход (входы) в здание	ДЧ-И (Г, У); ДУ (О, С); ВНД (К)	-	3-9
3	Путь (пути) движения внутри здания (в т. ч.	ДЧ-И (Г, У); ДУ (О, С); ВНД (К)	22,33, 34,6,10	10-12,14-16,21,27, 30,35,42,57, 31,

	пути эвакуации)			45-48,64-66
4	Зона целевого назначения здания (целевого посещения объекта)	ДП-И (У); ДЧ-И (О, С); ДУ (К, Г)	2,32,20,14-18 11,12,31,24,28	13,17,19,24,25,28 ,32,34,37,38,44, 40,41,43,58-63
5	Санитарно-гигиенические помещения	ДЧ-И (Г, У); ДУ (О, С); ВНД (К)	8,9,21	18,50-56
6	Система информации и связи (на всех зонах)	ДЧ-И (К, О, У); ДУ (С, Г)	-	4,20,23,26,29,29, 5,19,22,33,40,51

** Указывается: ДП-В - доступно полностью всем; ДП-И (К, О, С, Г, У) – доступно полностью избирательно (указать категории инвалидов); ДЧ-В - доступно частично всем; ДЧ-И (К, О, С, Г, У) – доступно частично избирательно (указать категории инвалидов); ДУ - доступно условно, ВНД - недоступно

3.5. ИТОГОВОЕ ЗАКЛЮЧЕНИЕ о состоянии доступности ОСИ: Общее состояние доступности объекта оценено: *доступное условно для инвалидов категории О, С, Г, У (ДУ (О, С, Г, У)) и временно недоступно для инвалидов категории К (ВНД (К)).*

4. Управленческое решение

4.1. Рекомендации по адаптации основных структурно-функциональных зон объекта:

№ п/п	Основные структурно-функциональные зоны объекта	Рекомендации по адаптации объекта (виды работ) *
1	Территория, прилегающая к зданию (участок)	Текущий ремонт; организационные мероприятия
2	Вход (входы) в здание	Текущий ремонт; организационные мероприятия; оказание ситуационной помощи; техническое решение (с использованием ТСР)
3	Путь (пути) движения внутри здания (в т.ч. пути эвакуации)	Текущий ремонт; организационные мероприятия; оказание ситуационной помощи; техническое решение (с использованием ТСР)
4	Зона целевого назначения здания (целевого посещения объекта)	Текущий ремонт; техническое решение (с использованием ТСР); организационные мероприятия
5	Санитарно-гигиенические помещения	Текущий ремонт; организационные мероприятия
6	Система информации и связи (на всех зонах)	Техническое решение (с использованием ТСР); организационные мероприятия

*- указывается один из вариантов (видов работ): не нуждается; ремонт (текущий, капитальный); индивидуальное решение с ТСР; технические решения невозможны – организация альтернативной формы обслуживания

4.2. Период проведения работ: *текущего в 2026г.*
в рамках исполнения _____-_____
(указывается наименование документа: программы, плана)

4.3. Ожидаемый результат (по состоянию доступности) после выполнения работ по адаптации: *реализация запланированных мероприятий позволит получить полную доступность зон для инвалидов категорий О, Г, У (ДП-И*

(О, Г, У)), доступное частично для категории инвалидов С (ДЧ-И (С)) и доступное условно для категории инвалидов К (ДУ (К)) при условии если сотрудники отвечающие за оказание ситуационной помощи прошли обучение.

В связи с конструктивными особенностями здания, отсутствует возможность полностью приспособить объект для получения услуги инвалидам колясочникам (К), в связи с чем организована альтернативная форма оказания услуги на дому, дистанционно.

4.4. Для принятия решения требуется, не требуется (нужное подчеркнуть): *согласование с общественной организацией инвалидов;*

4.4.1. согласование на Комиссии -

(наименование Комиссии по координации деятельности в сфере обеспечения доступной среды жизнедеятельности для инвалидов и других МГН)

4.4.2. согласование работ с надзорными органами *(в сфере проектирования и строительства, архитектуры, охраны памятников, другое – указать): не требуется.*

4.4.3. техническая экспертиза; разработка проектно-сметной документации;

4.4.4. согласование с вышестоящей организацией (собственником объекта);

4.4.5. согласование с общественной организацией инвалидов: -

4.4.6. другое: *все работы по адаптации объекта необходимо выполнять в соответствии с СП 59.13330.2020 Доступность зданий и сооружений для маломобильных групп населения, ГОСТ Р 52875-2018 (ГОСТ Р 52875-2025 дата введения в действие 1 июля 2026г) Указатели тактильные наземные для инвалидов по зрению. Технические требования, ГОСТ Р 52131-2019 Средства отображения информации знаковые для инвалидов. Технические требования, ГОСТ Р 51261-2022 (ГОСТ Р 51261-2025дата введения в действие 1 июля 2026г) Устройства опорные стационарные для маломобильных групп населения. Типы и общие технические требования.*

Имеется заключение уполномоченной организации о состоянии доступности объекта (*наименование документа и выдавшей его организации, дата),* нет

4.5. Информация размещена (обновлена) на Карте доступности субъекта Российской Федерации:

ИС «Доступная среда», https://gis.72to.ru/map/osi

(наименование сайта, портала)

5. Особые отметки

ПРИЛОЖЕНИЯ:

Результаты обследования:

1. Территории, прилегающей к объекту на 2 л.
2. Входа (входов) в здание на 2 л.
3. Путей движения в здании на 2 л.
4. Зоны целевого назначения объекта на 2 л.
5. Санитарно-гигиенических помещений на 2 л.
6. Системы информации (и связи) на объекте на 2 л.

Результаты фотофиксации на объекте: *есть* на 7 л.
Поэтажные планы: *да* на 2 л.
Экспликация к поэтажному плану строения: *да* на 1 л.
Свидетельство о государственной регистрации права (копия) нежилое строение: *да* на 1 л.
План земельного участка (копия): *да* на 2 л.
Свидетельство о государственной регистрации права (копия) земельный участок: *да* на 1 л.
Другое (в том числе дополнительная информация о путях движения к объекту): *нет*

Руководитель рабочей группы:

Заведующий службой по организации межведомственного взаимодействия и оказания комплексной реабилитационной и абилитационной помощи АУ ТО "Региональный центр сопровождения и комплексной реабилитации инвалидов" Е.И. Николаева

Члены рабочей группы:

Главный специалист службы по организации межведомственного взаимодействия и оказания комплексной реабилитационной и абилитационной помощи АУ ТО "Региональный центр сопровождения и комплексной реабилитации инвалидов" А.В. Ушаков

В том числе:

Представитель Общественной организации «Калининская окружная организация Тюмени Тюменской областной Региональной Организации Общероссийской общественной организации «Всероссийское Общество Инвалидов» Н.А. Балебко

Представитель организации, расположенной на объекте: Г.Е. Лушникова

Приложение № 1
к акту обследования ОСИ к паспорту доступности ОСИ № 44-Тобрн
от 26 мая 2026г.

I. Результаты обследования:
1. Территории, прилегающей к зданию (участка)

№ п/п	Наименование функционально-планировочного элемента	Наличие элемента			Выявленные нарушения и замечания		Работы по адаптации объекта	
		Есть/нет	№ на плане	№ на фото	Содержание	Значимость для инвалида (категория)	Содержание	Виды работ
1.1	Вход (входы) на территорию	есть	-	1,2	Отсутствует информационная вывеска с наименованием учреждения, режимом работы и контактной информацией; отсутствуют дверные ручки; габариты дверной калитки не выделены контрастным цветом	все	Демонтировать информационную вывеску продублированная шрифтом Брайля с входной площадки (фото № 4) и разместить её со стороны дверной ручки на расстоянии 10-50 см от края дверной калитки на высоте от 1,2м до 1,6м от уровня земли; установить дверные ручки на дверной калитки «П» или «Г» образной формы, контрастного цвета; контрастное выделение габаритов входной калитки (несет рекомендательный характер)	Текущий ремонт; организационные мероприятия
1.2	Путь (пути) движения на территории	есть	-	3	-		-	
1.3	Лестница (наружная)	нет			-		-	

1.4	Пандус (наружный)	нет			-		-	
1.5	Автостоянка и парковка	нет		-	Не предусмотрено машино-место для людей с инвалидностью	все	Направить письмо в Администрацию Кутарбитского сельского поселения по вопросу обустройства парковочного места для людей с инвалидностью согласно требованиям СП 59.13330.2020	Организационные мероприятия

II. Заключение по зоне:

Наименование структурно-функциональной зоны	**Состояние доступности** (к пункту 3.4 Акта обследования ОСИ)	**Приложение**		**Рекомендации по адаптации** (к пункту 4.1 Акта обследования ОСИ)
		№ на плане	**№ на фото**	
Территории, прилегающей к зданию (участку)	ДЧ-И (К, О, Г); ДУ (С, У)	-	1-3	Работы по адаптации объекта для обеспечения доступности зоны для инвалидов и других МГН запланированы в текущий ремонт и в организационных мероприятиях

Комментарий к заключению: Состояние доступности структурно-функциональной зоны оценено как доступное частично для категории инвалидов К, О, Г (ДЧ-И (К, О, Г)), доступное условно для инвалидов категории С, У (ДУ (С, У)).

Приложение № 2
к акту обследования ОСИ к паспорту доступности ОСИ № 44-Тобрн
от 26 мая 2026г.

I. Результаты обследования:
2.Входа (входов) в здание

№ п/п	Наименование функционально-планировочного элемента	Наличие элемента			Выявленные нарушения и замечания		Работы по адаптации объекта	
		Есть/нет	№ на плане	№ на фото	Содержание	Значимость для инвалида (категория)	Содержание	Виды работ
2.1	Лестница (наружная)	есть	-	3,5	Отсутствует контрастное выделение краевых ступеней лестницы	С	На проступи краевых ступеней наружной лестницы установить контрастные противоскользящие полосы 1-2шт. общей шириной 0,08-0,1м на расстоянии не более 0,04 м от края проступи	Текущий ремонт.
2.2	Пандус (наружный)	есть	-	3	-		-	
2.3	Входная площадка (перед дверью)	есть	-	3-5	-		-	
2.4	Дверь (входная)	есть	-	5,6	Отсутствует контрастное выделение дверного проёма по отношению к фону стены; высота дверного порога больше требуемых значений	К, С	Контрастное выделение дверного проёма по отношению к фону стены; для преодоления дверного порога входной двери использовать перекатной пандус	Организационные мероприятия; техническое решение (с использованием ТСР); ситуационная помощь

2.5	Тамбур	есть	-	7-9	Крутой продольный уклон; высота дверного порога больше требуемых значений	все	Установить противоскользящее покрытие на продольный уклон в тамбуре (фото № 7); для преодоления дверного порога двери тамбура использовать перекатной пандус	Текущий ремонт; техническое решение (с использование м ТСР); ситуационная помощь

II. Заключение по зоне:

Наименование структурно-функциональной зоны	**Состояние доступности** (к пункту 3.4 Акта обследования ОСИ)	**Приложение**		**Рекомендации по адаптации** (к пункту 4.1 Акта обследования ОСИ)
		№ на плане	**№ на фото**	
Вход (входы) в здание	ДЧ-И (Г, У); ДУ (О, С); ВНД (К)	-	3-9	Работы по адаптации объекта для обеспечения доступности зоны для инвалидов и других МГН запланированы в текущий ремонт и в организационных мероприятиях

Комментарий к заключению: Состояние доступности структурно-функциональной зоны оценено как доступное частично для категории инвалидов Г и У (ДЧ-И (Г, У)), доступное условно для инвалидов категории О, С (ДУ (О, С)) и временно недоступное для инвалидов категории К (ВНД (К)).

Приложение № 3
к акту обследования ОСИ к паспорту доступности ОСИ № 44-Тобрн
от 26 мая 2026г.

I. Результаты обследования:
3. Пути (путей) движения внутри здания (в т. ч. путей эвакуации)

№ п/п	Наименование Функционально-планировочного элемента	Наличие элемента			Выявленные нарушения и замечания		Работы по адаптации объекта	
		Есть/нет	№ на плане	№ на фото	Содержание	Значимость для инвалида (категория)	Содержание	Виды работ
3.1	Коридор	есть	22,33, 34,6, 10	10,12, 14-16, 21,27, 30,35, 42,48 57	Отсутствует информация на арочном металлодетекторе для людей со стимуляторами сердечной деятельности	все	Установить информацию на арочном металлодетекторе для людей со стимуляторами сердечной деятельности (пример-«проход с кардиостимуляторами запрещен»)	Организационные мероприятия
3.2	Лестница	нет			-		-	
3.3	Пандус	нет			-		-	
3.4	Лифт пассажирский (или подъемник)	нет			-		-	
3.5	Дверь	есть	-	11	Ширина рабочей дверной створки проёма меньше требуемых значений; высота дверного порога больше требуемых значений	К	Оказывается помощь сотрудника учреждения для преодоления дверного проёма инвалидом-колясочником; для преодоления дверного порога двери расположенной в коридоре использовать перекатной пандус	Техническое решение (с использованием ТСР); ситуационная помощь

3.6	Пути эвакуации (в т.ч. зоны безопасности)	есть	-	31, 45-47, 64-66	Высота дверного порога больше требуемых значений; отсутствует контрастная маркировка на светопрозрачной панели двери эвакуационного выхода; отсутствуют двухсторонние поручни на наружной лестнице; отсутствует контрастное выделение краевых ступеней лестницы	все	Для преодоления дверного порога двери эвакуационного выхода (фото № 31) использовать перекатной пандус; установить контрастную маркировку на светопрозрачной панели двери эвакуационного выхода (фото № 64,66), в виде круга диаметром 10-20см на высоте 1,3-1,4м от уровня пола; установить двухсторонние поручни на наружной лестнице эвакуационного выхода (фото № 66) согласно требованиям ГОСТ Р 51261-2022; на проступи краевых ступеней наружной лестнице эвакуационного выхода установить контрастные противоскользящие полосы 1-2шт. общей шириной 0,08-0,1м на расстоянии не более 0,04 м от края проступи	Текущий ремонт; организационные мероприятия; техническое решение (с использованием ТСР); ситуационная помощь

II. Заключение по зоне:

Наименование структурно-функциональной зоны	**Состояние доступности** (к пункту 3.4 Акта обследования ОСИ)	**Приложение**		**Рекомендации по адаптации** (к пункту 4.1 Акта обследования ОСИ)
		№ на плане	**№ на фото**	
Пути движения внутри здания (в т. ч. пути эвакуации)	ДЧ-И (Г, У); ДУ (О, С); ВНД (К)	22,33, 34,6,10	10-12,14-16,21,27, 30,35,42,57, 31, 45-48,64-66	Работы по адаптации объекта для обеспечения доступности зоны для инвалидов и других МГН запланированы в текущий ремонт и в организационных мероприятиях

Комментарий к заключению: Состояние доступности структурно-функциональной зоны оценено как доступное частично для инвалидов категории Г, У (ДЧ-И (Г, У)), доступное условно для инвалидов категории О, С (ДУ (О, С)) и временно недоступное для инвалидов категории К (ВНД (К)).

Приложение № 4(I)
к акту обследования ОСИ к паспорту доступности ОСИ № 44-Тобрн
от 26 мая 2026г.

I. Результаты обследования:
4.Зоны целевого назначения здания (целевого посещения объекта)
Вариант I – зона обслуживания инвалидов

№ п/п	Наименование функционально-планировочного элемента	Наличие элемента			Выявленные нарушения и замечания		Работы по адаптации объекта	
		Есть/нет	№ на плане	№ на фото	Содержание	Значимость для инвалида (категория)	Содержание	Виды работ
4.1	Кабинетная форма обслуживания	есть	32,20, 14-18 11,12 31	17,19, 24,25, 28,32, 34,37, 38,44, 58	Информационная табличка со шрифтом Брайля установлена не по требованиям	С	Разместить информационную табличка со шрифтом Брайля (фото № 19) со стороны дверной ручки на расстоянии 10-50 см от края двери и на высоте от 1,2м до 1,6м от уровня пола	Организационные мероприятия
4.2	Зальная форма обслуживания	есть	2,24, 28	40,41, 43, 59-63	**Столовая:** информационная табличка со шрифтом Брайля установлена не по требованиям; в умывальной рядом с раковиной отсутствует держатель для костылей трости и других личных вещей; использование барашкового типа крана подачи холодной воды	О, С	**Столовая:** разместить информационную табличка со шрифтом Брайля (фото № 40) со стороны дверной ручки на расстоянии 10-50 см от края двери и на высоте от 1,2м до 1,6м от уровня пола; в умывальной рядом с раковиной установить держатель для костылей трости и других личных вещей (достаточно одного комплекта); установить краны подачи холодной воды в умывальной с рычажной рукояткой или сенсорного типа (достаточно одного комплекта).	Текущий ремонт; организационные мероприятия

4.3	Прилавочная форма обслуживания	есть	-	13	**Пост охраны:** отсутствует портативная индукционная система усиления звука	Г	Оборудовать зону приема посетителей на посту охраны портативной индукционной системой усиления звука (например, индукционная система «VERT ALPHA») для общения со слабослышащими	Организационные мероприятия; техническое решение (с использованием ТСР)
4.4	Форма обслуживания с перемещением по маршруту	нет			-		-	
4.5	Кабина Индивидуального обслуживания	нет			-		-	

II. Заключение по зоне:

Наименование структурно-функциональной зоны	**Состояние доступности** (к пункту 3.4 Акта обследования ОСИ)	**Приложение**		**Рекомендации по адаптации** (к пункту 4.1 Акта обследования ОСИ)
		№ на плане	**№ на фото**	
Зоны целевого назначения здания (целевого посещения объекта) Зона обслуживания инвалидов.	ДП-И (У); ДЧ-И (О, С); ДУ (К, Г)	2,32,20,14-18 11,12,31,24,28	13,17,19,24,25,28,32, 34,37,38,44,40,41,43, 58-63	Работы по адаптации объекта для обеспечения доступности зоны для инвалидов и других МГН запланированы в текущий ремонт и в организационных мероприятиях

Комментарий к заключению: Состояние доступности структурно-функциональной зоны оценено как доступное полностью для инвалидов категории У (ДП-И (У)), доступное частично для инвалидов категории О, С (ДЧ-И (О, С)) и доступное условно для инвалидов категории К, Г (ДУ (К, Г)).

Приложение № 5
к акту обследования ОСИ к паспорту доступности ОСИ № 44-Тобрн
от 26 мая 2026г.

I. Результаты обследования:
5.Санитарно-гигиенических помещений

№ п/п	Наименование функционально-планировочного элемента	Наличие элемента			Выявленные нарушения и замечания		Работы по адаптации объекта	
		Есть/нет	№ на плане	№ на фото	Содержание	Значимость для инвалида (категория)	Содержание	Виды работ
5.1	Туалетная комната	есть	8,9	50-56	Отсутствует информация о помещении; ширина дверного проёма меньше требуемых значений; отсутствует держатель для костылей, трости и других личных вещей; габаритные размеры туалетной кабины не удовлетворяют требованиям	все	Установить информация (туалет) на контрастном фоне; установить держатель для костылей, трости и других личных вещей рядом с раковиной	Текущий ремонт; организационные мероприятия
5.2	Душевая/ванная комната	нет			-		-	
5.3	Бытовая комната (гардеробная)	есть	21	18	-		-	
	ОБЩИЕ требования к зоне						Предусмотреть помещение под размещение универсальной туалетной кабины-несет рекомендательный характер.	

II. Заключение по зоне:

Наименование структурно-функциональной зоны	**Состояние доступности** (к пункту 3.4 Акта обследования ОСИ)	**Приложение**		**Рекомендации по адаптации** (к пункту 4.1 Акта обследования ОСИ)
		№ на плане	**№ на фото**	
Санитарно-гигиенические помещения	ДЧ-И (Г, У); ДУ (О, С); ВНД (К)	8,9,21	18,50-56	Работы по адаптации объекта для обеспечения доступности зоны для инвалидов и других МГН запланированы в текущий ремонт и в организационных мероприятиях

Комментарий к заключению: Состояние доступности структурно-функциональной зоны оценено как доступное частично для категории инвалидов Г, У (ДЧ-И (Г, У)), доступное условно для инвалидов категории О, С (ДУ (О, С)).

Приложение № 6
к акту обследования ОСИ к паспорту доступности ОСИ № 44-Тобрн
от 26 мая 2026г.

I. Результаты обследования:
6.Системы информации на объекте

№ п/п	Наименование функционально-планировочного элемента	Наличие элемента			Выявленные нарушения и замечания		Работы по адаптации объекта	
		Есть/ нет	№ на плане	№ на фото	Содержание	Значимость для инвалида (категория)	Содержание	Виды работ
6.1	Визуальные средства	есть	-	4,20,23 ,29,29	Отсутствует информационная вывеска с наименованием учреждения, режимом работы и контактной информацией	все	Установить информационную вывеску перед входом на территорию	Организационные мероприятия
6.2	Акустические средства	есть	-	26	Отсутствие индукционных систем усиления звука на объекте	Г	Установить на объекте портативную индукционную система усиления звука	Индивидуальное техническое решение (с использованием ТСР); организационные мероприятия
6.3	Тактильные средства	есть	-	4,5,19, 22,33, 40,51	Рельефно-точечные средств информации на объекте установлены не по требованиям	С	Разместить рельефно-точечные средств информации на объекте согласно, требований.	Организационные мероприятия

II. Заключение по зоне:

Наименование структурно-функциональной зоны	**Состояние доступности** (к пункту 3.4 Акта обследования ОСИ)	**Приложение**		**Рекомендации по адаптации** (к пункту 4.1 Акта обследования ОСИ)
		№ на плане	**№ на фото**	
Системы информации на объекте	ДЧ-И (К, О, У); ДУ (С, Г)	-	4,20,23,26,29,29, 5,19,22,33,40,51	Работы по адаптации объекта для обеспечения доступности зоны для инвалидов и других МГН запланированы в организационных мероприятиях

Комментарий к заключению: Состояние доступности структурно-функциональной зоны оценено как доступное частично для инвалидов категории К, О и У (ДЧ-И (К, О, У)) и доступное условно для инвалидов категории С, Г (ДУ (С, Г)).

II. Заключение по зоне:

Наименование структурно-функциональной зоны	**Состояние доступности** (к пункту 3.4 Акта обследования ОСИ)	**Приложение**		**Рекомендации по адаптации** (к пункту 4.1 Акта обследования ОСИ)
		№ на плане	**№ на фото**	
Системы информации на объекте	ДЧ-И (К, О, У); ДУ (С, Г)	-	4,20,23,26,29,29, 5,19,22,33,40,51	Работы по адаптации объекта для обеспечения доступности зоны для инвалидов и других МГН запланированы в организационных мероприятиях

Комментарий к заключению: Состояние доступности структурно-функциональной зоны оценено как доступное частично для инвалидов категории К, О и У (ДЧ-И (К, О, У)) и доступное условно для инвалидов категории С, Г (ДУ (С, Г)).

ФОТООТЧЕТ от 26 мая 2026г.
ПО ОБСЛЕДОВАНИЮ ЗДАНИЯ
МАОУ «Кутарбитская СОШ»
Тюменская область, Тобольский муниципальный округ, село Кутарбитка, ул. Школьная, 27.



Фото №1



Фото №2



Фото №3



Фото №4



Фото №5

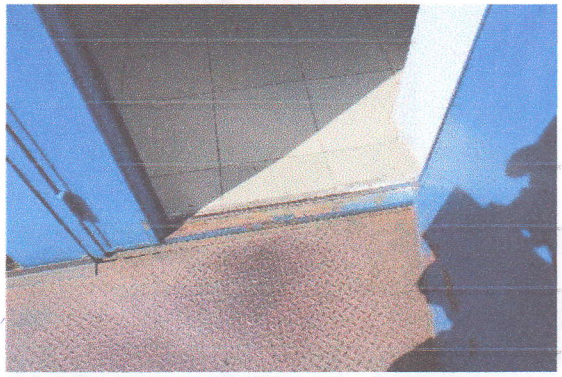


Фото №6



Фото №7



Фото №8



Фото №9

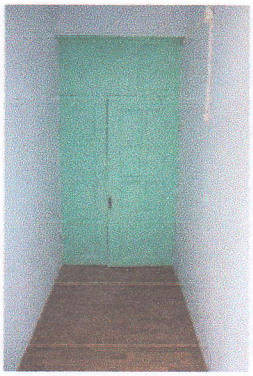


Фото №10



Фото №11



Фото №12

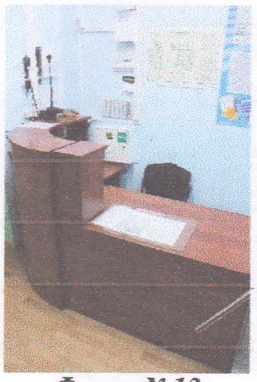


Фото №13



Фото №14



Фото №15



Фото №16

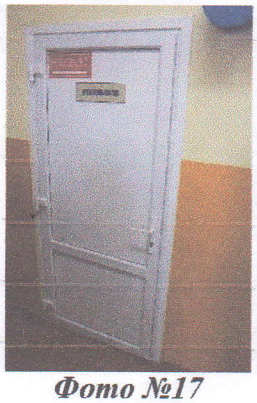


Фото №17



Фото №18



Фото 19



Фото №20



Фото №21



Фото №22

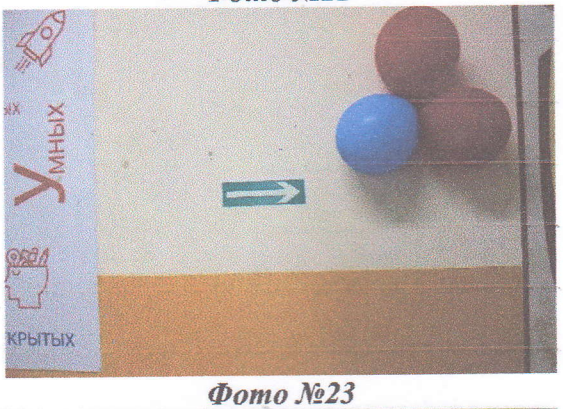


Фото №23



Фото №24



Фото №25



Фото №26



Фото №27



Фото №28



Фото №29



Фото №30



Фото №31



Фото №32



Фото №33



Фото №34



Фото №35

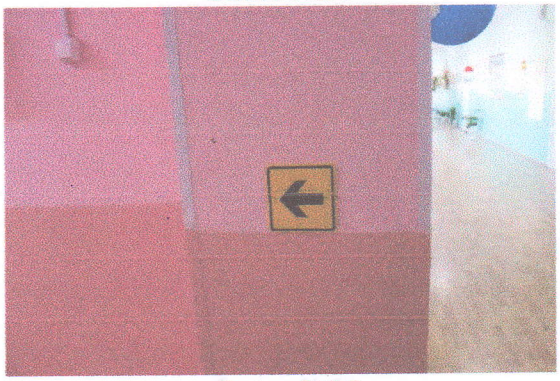


Фото №36



Фото №37



Фото №38



Фото №39



Фото №40



Фото №41

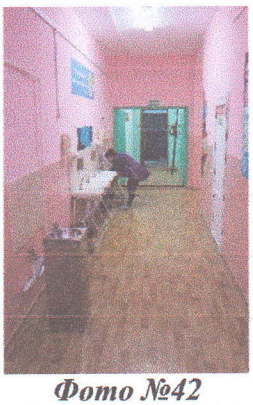


Фото №42



Фото №43



Фото №44

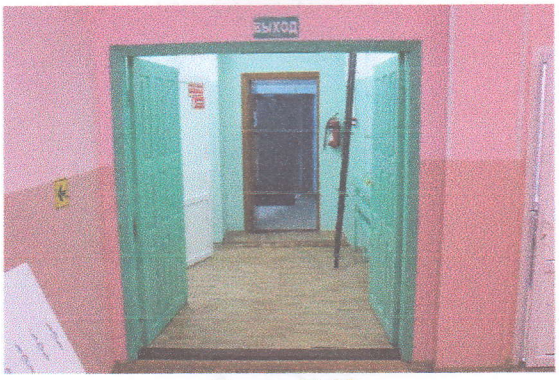


Фото №45



Фото №46



Фото №47



Фото №48

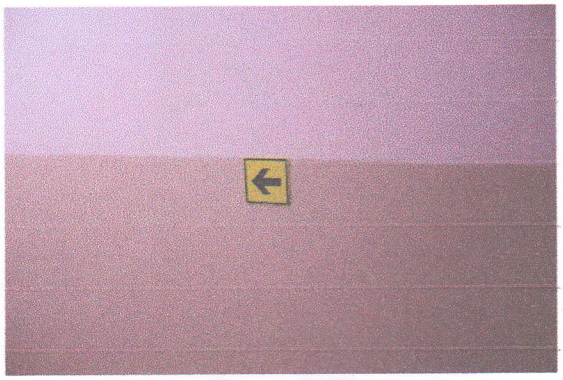


Фото №49

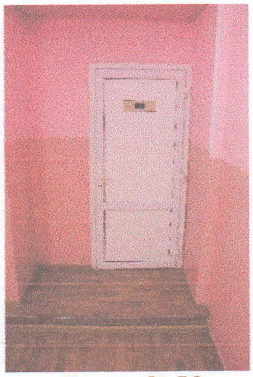


Фото №50



Фото №51



Фото №52



Фото №53



Фото №54



Фото №55



Фото №56



Фото №57



Фото №58



Фото №59

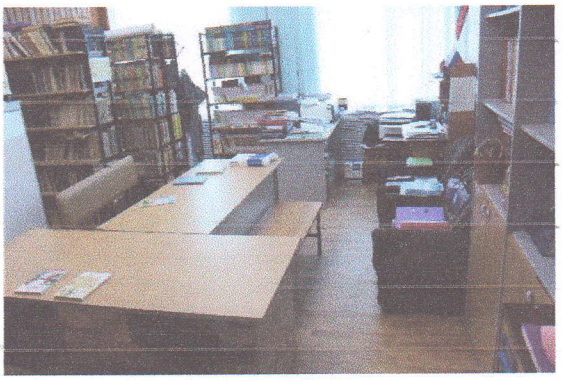


Фото №60



Фото №61



Фото №62



Фото №63



Фото №64

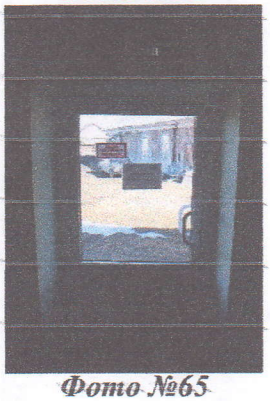


Фото №65



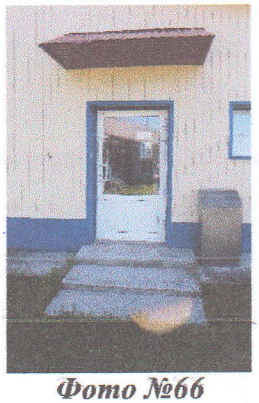


Фото №66

Тюменская область
район Тобольский
дер. Хутарбитка

Лит. „А"

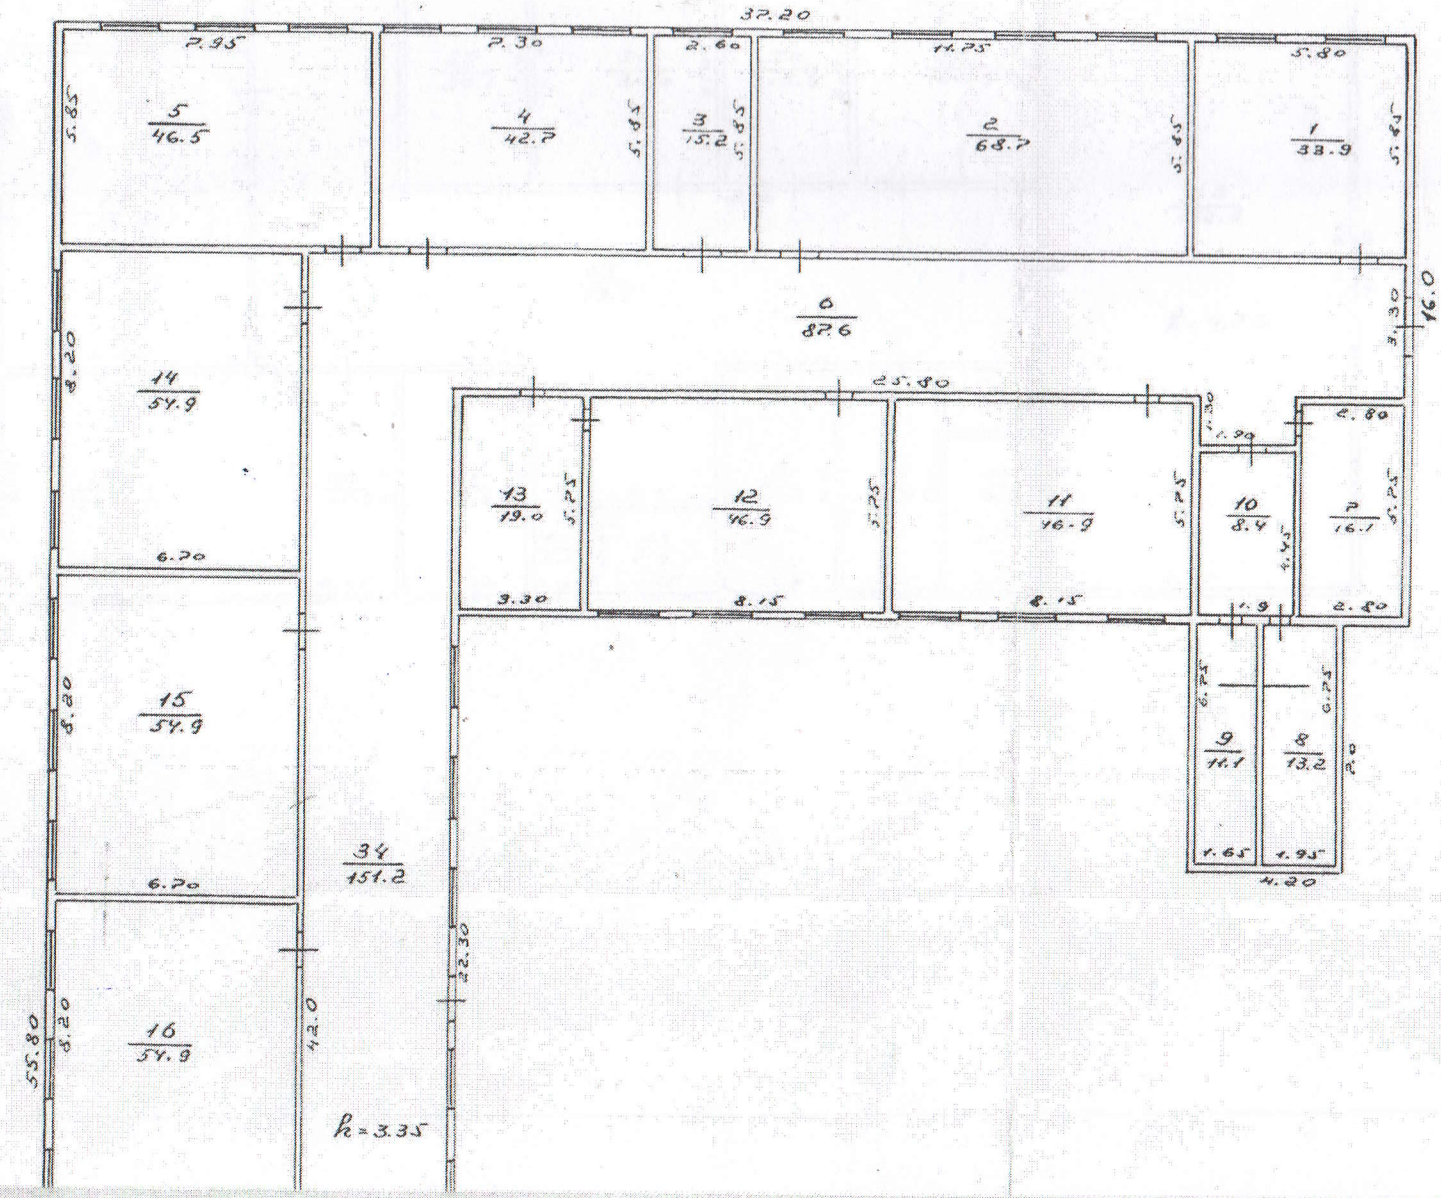

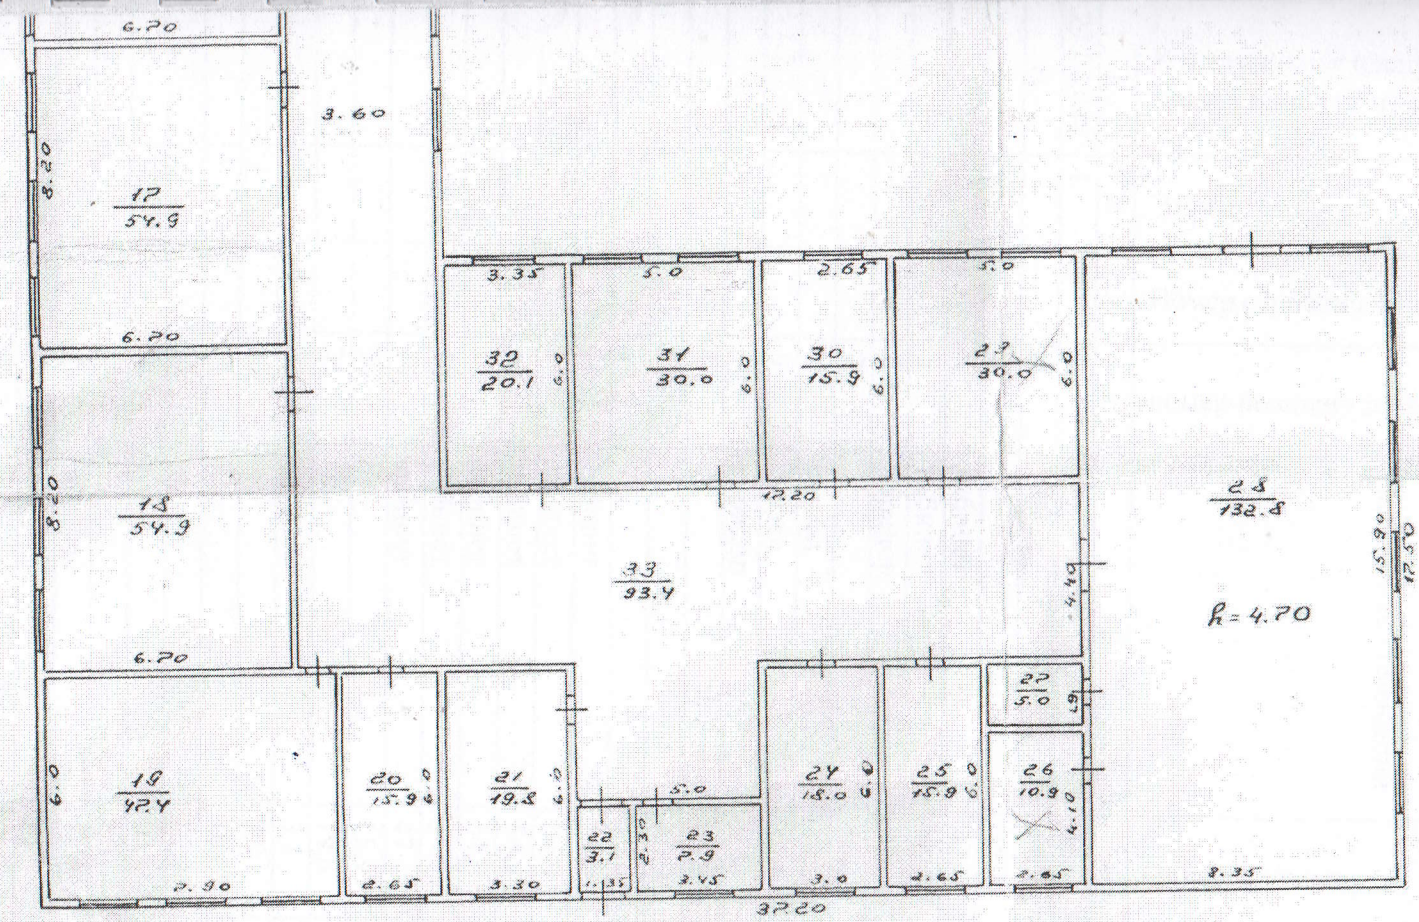

Масштаб 1:200

Дата 27.02.2004г.

Техн. Раф-

Экспликация

К поэтажному плану строения дата записи и литера по плану	Этажи	Номер строения	номер по плану помещения	Назначение помещений	Общая площадь	Площадь по внутреннему обмеру, кв. м.			высота помещения по внутреннему обмеру (h,m)
						из неё		площадь лоджий, балконов и т.д. с коэф.	
						учрежденческая	Вспомогательная		
1	2	3	4	5	6	7	8	9	10
27.02.04г.	1	1	1		33,9				3,35
А			2		68,7				
			3		15,2				
			4	кабинет	42,7	42,7			
			5	кабинет	46,5	46,5			
			6	коридор	87,6		87,6		
			7		16,1				
			8	с\ узел	13,2		13,2		
			9	с\ узел	11,1		11,1		
			10	коридор	8,4		8,4		
			11		46,9				
			12		46,9				
			13		19,0				
			14	кабинет	54,9	54,9			
			15	кабинет	54,9	54,9			
			16	кабинет	54,9	54,9			
			17	кабинет	54,9	54,9			
			18	кабинет	54,9	54,9			
			19	кабинет	47,4	47,4			
			20		15,9				
			21		19,8				
			22	коридор	3,1		3,1		
			23		7,9				
			24		18,0				
			25		15,9				
			26		10,9				
			27		5,0				
			28	спортзал	132,8	132,8			
			29		30,				
			30		15,9				
			31		30,0				
			32		20,1				
			33	коридор	93,4		93,4		
			34	коридор	151,2		151,2		
				Итого по лит. «А»:	1348,0				

РОССИЙСКАЯ ФЕДЕРАЦИЯ

ЕДИНЫЙ ГОСУДАРСТВЕННЫЙ РЕЕСТР ПРАВ НА НЕДВИЖИМОЕ ИМУЩЕСТВО И СДЕЛОК С НИМ

СВИДЕТЕЛЬСТВО

О ГОСУДАРСТВЕННОЙ РЕГИСТРАЦИИ ПРАВА

УПРАВЛЕНИЕ ФЕДЕРАЛЬНОЙ СЛУЖБЫ ГОСУДАРСТВЕННОЙ РЕГИСТРАЦИИ, КАДАСТРА И КАРТОГРАФИИ ПО ТЮМЕНСКОЙ ОБЛАСТИ

повторное, взамен свидетельства: серия 72 НЛ № 077262

Дата выдачи: "15" января 2013 года

Документы-основания: • Договор о закреплении муниципального имущества на праве оперативного управления от 10.09.2002г.

Субъект (субъекты) права: Муниципальное автономное общеобразовательное учреждение "Кутарбитская средняя общеобразовательная школа", ИНН: 7223009232, ОГРН: 1027201296506, дата гос.регистрации: 19.04.2002, наименование регистрирующего органа: Администрация объединенного образования Тобольский район, КПП: 720301001; адрес (место нахождения) иного органа или лица, имеющих право действовать от имени юридического лица без доверенности: Россия, Тюменская область, Тобольский район, Кутарбитский с/с, с.Кутарбитка, ул.Школьная, д.27

Вид права: Оперативное управление

Объект права: одноэтажное кирпичное строение - здание школы ,назначение: нежилое, литер А, этажность 1, подземная этажность 0,площадь: 1348 кв.м., адрес (местонахождение) объекта: Тюменская область, Тобольский район, с.Кутарбитка, ул. Школьная, 27, строение 1

Кадастровый (или условный) номер:
72:16:12:01:001:0016:71:242:002:0000951140:0100:20000

Существующие ограничения (обременения) права: не зарегистрировано


о чем в Едином государственном реестре прав на недвижимое имущество и сделок с ним "27" сентября 2006 года сделана запись регистрации № 72-72-04/033/2006-016

Регистратор Мамарова О. С.

М.П. (подпись)


72 НМ 325075

Тюменская область
район Тобольский
дер/пос. Кутарбитка

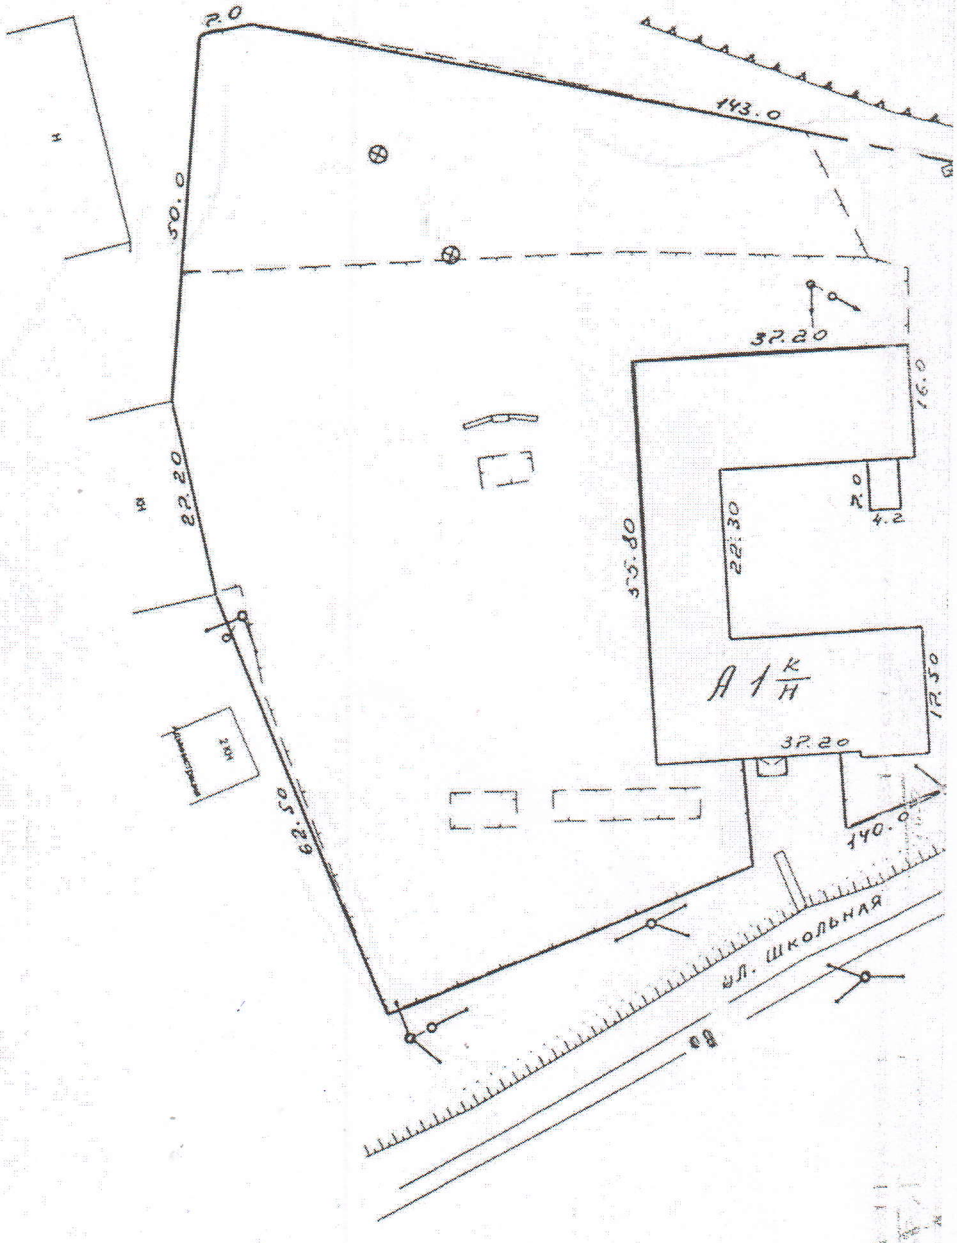

Масштаб 1:1000

Дата 27.02.2004г.

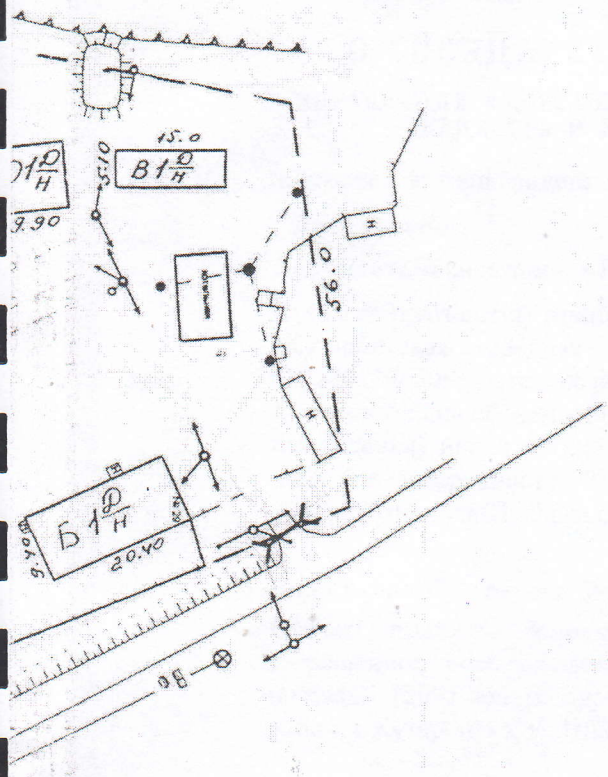

Техн. Сосед

РОССИЙСКАЯ ФЕДЕРАЦИЯ

ЕДИНЫЙ ГОСУДАРСТВЕННЫЙ РЕЕСТР ПРАВ НА НЕДВИЖИМОЕ ИМУЩЕСТВО И СДЕЛОК С НИМ

СВИДЕТЕЛЬСТВО

О ГОСУДАРСТВЕННОЙ РЕГИСТРАЦИИ ПРАВА

УПРАВЛЕНИЕ ФЕДЕРАЛЬНОЙ СЛУЖБЫ ГОСУДАРСТВЕННОЙ РЕГИСТРАЦИИ, КАДАСТРА И КАРТОГРАФИИ ПО ТЮМЕНСКОЙ ОБЛАСТИ

повторное, взамен свидетельства: серия 72НЛ № 077198

Дата выдачи: "16" января 2013 года

Документы-основания: • Распоряжение Главы Тобольского района №1289 от 23.12.2007г

Субъект (субъекты) права: Муниципальное автономное общеобразовательное учреждение "Кутарбитская средняя общеобразовательная школа", ИНН: 7223009232, ОГРН: 1027201296506, дата гос.регистрации: 19.04.2002, наименование регистрирующего органа: Администрация объединенного образования Тобольский район, КПП: 720301001; адрес (место нахождения) иного органа или лица, имеющих право действовать от имени юридического лица без доверенности: Россия, Тюменская область, Тобольский район, Кутарбитский с/с, с.Кутарбитка, ул.Школьная, д.27

Вид права: Постоянное (бессрочное) пользование

Объект права: Земельный участок, категория земель: земли населенных пунктов, разрешенное использование: под нежилые строения (школа, гараж, мастерская), общая площадь 13091 кв. м, адрес (местонахождение) объекта: Тюменская область, Тобольский район, с.Кутарбитка, ул.Школьная, д.27, строен.1,2,4

Кадастровый (или условный) номер: 72:16:12 01 001:0225

Существующие ограничения (обременения) права: не зарегистрировано

о чем в Едином государственном реестре прав на недвижимое имущество и сделок с ним "07" февраля 2008 года сделана запись регистрации № 72-72-04/004/2008-165

Регистратор Мамарова О. С.

М.П. (подпись)

72 НМ 325072